


1F 南館

本館

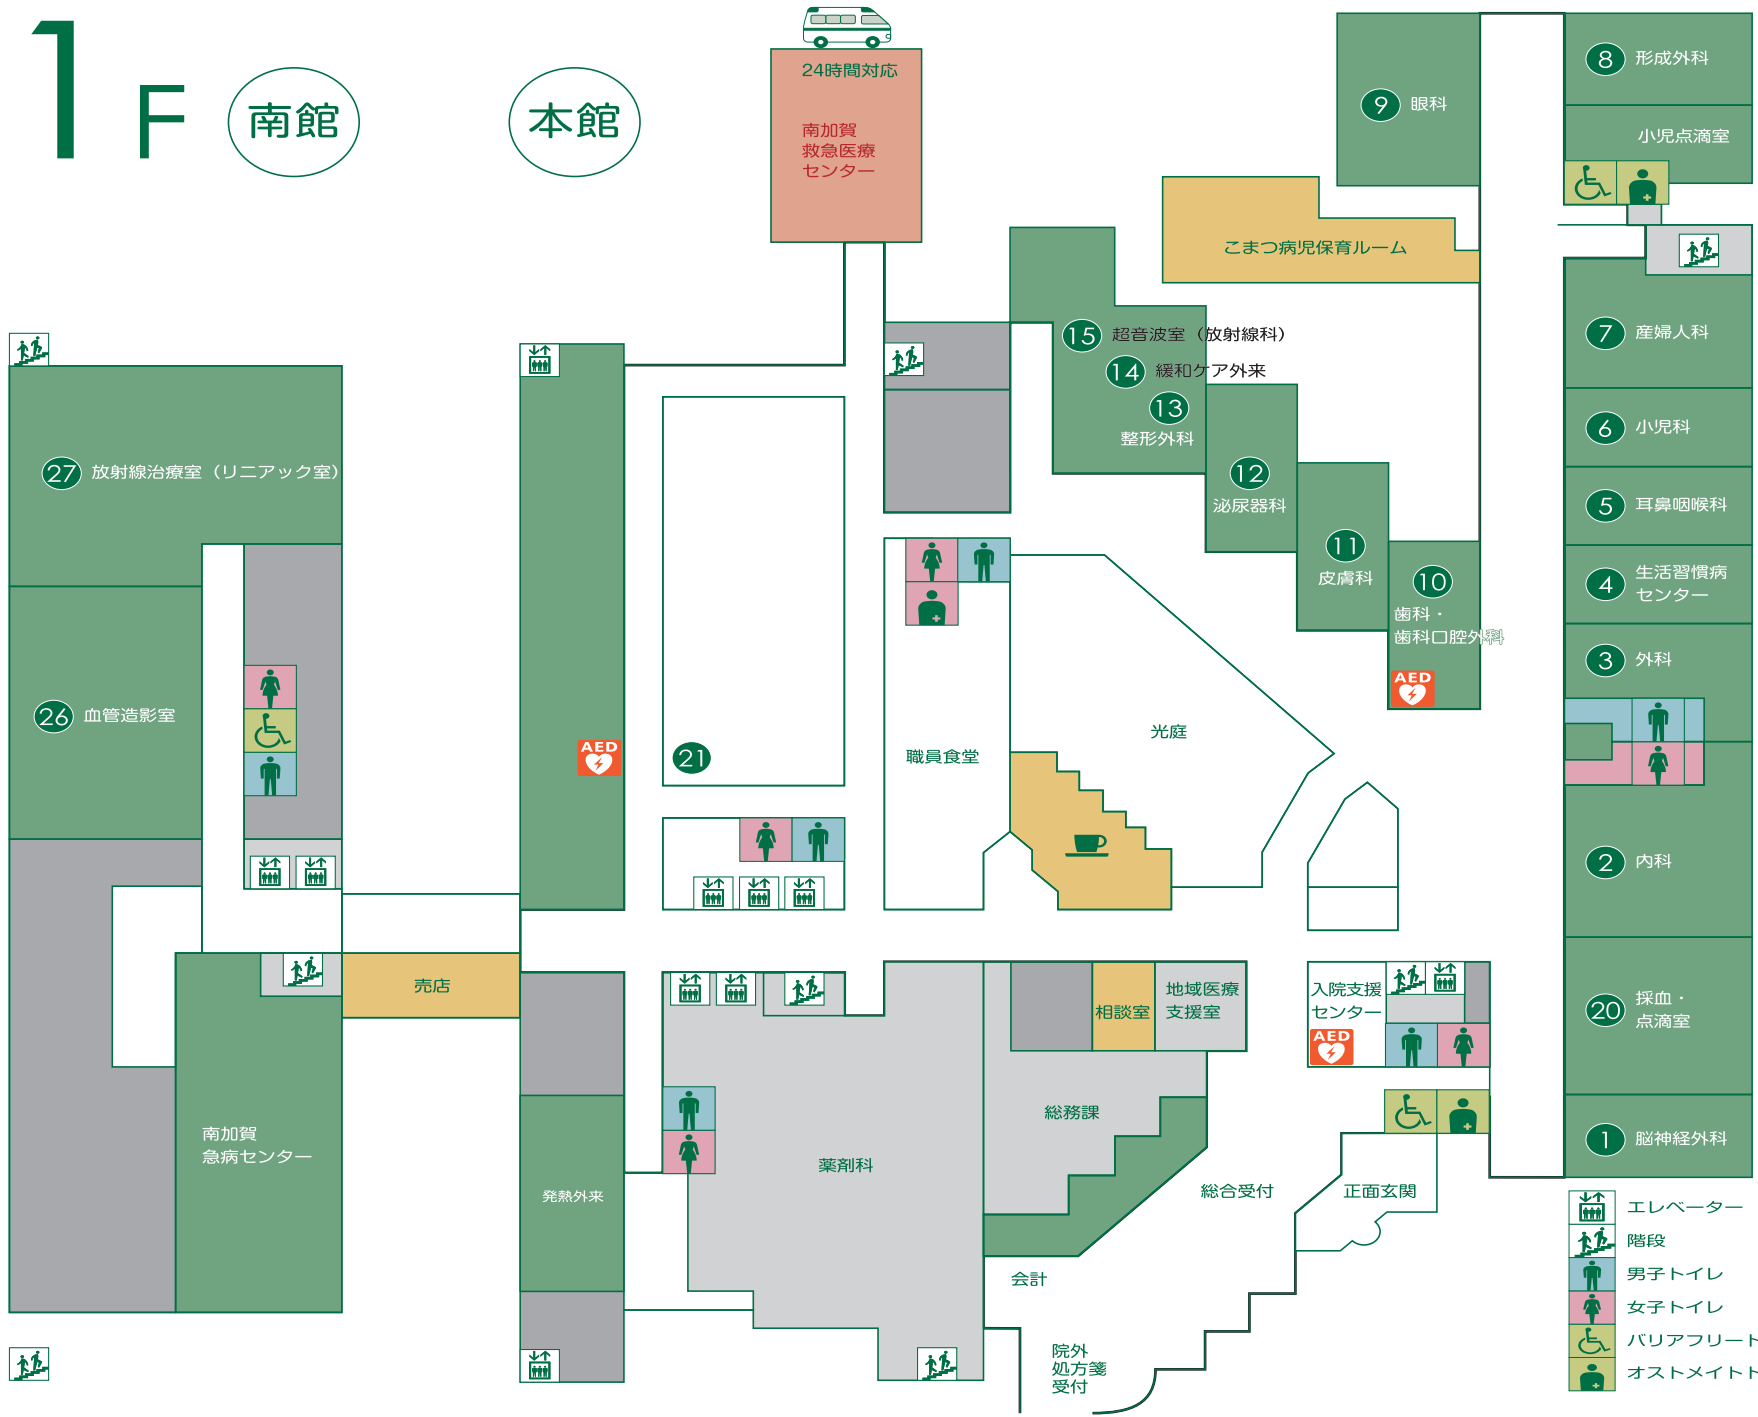


- エレベーター
- 階段
- 男子トイレ
- 女子トイレ
- バリアフリートイレ
- オストメイトトイレ

AED (自動体外式除細動器)

2F

南館

本館

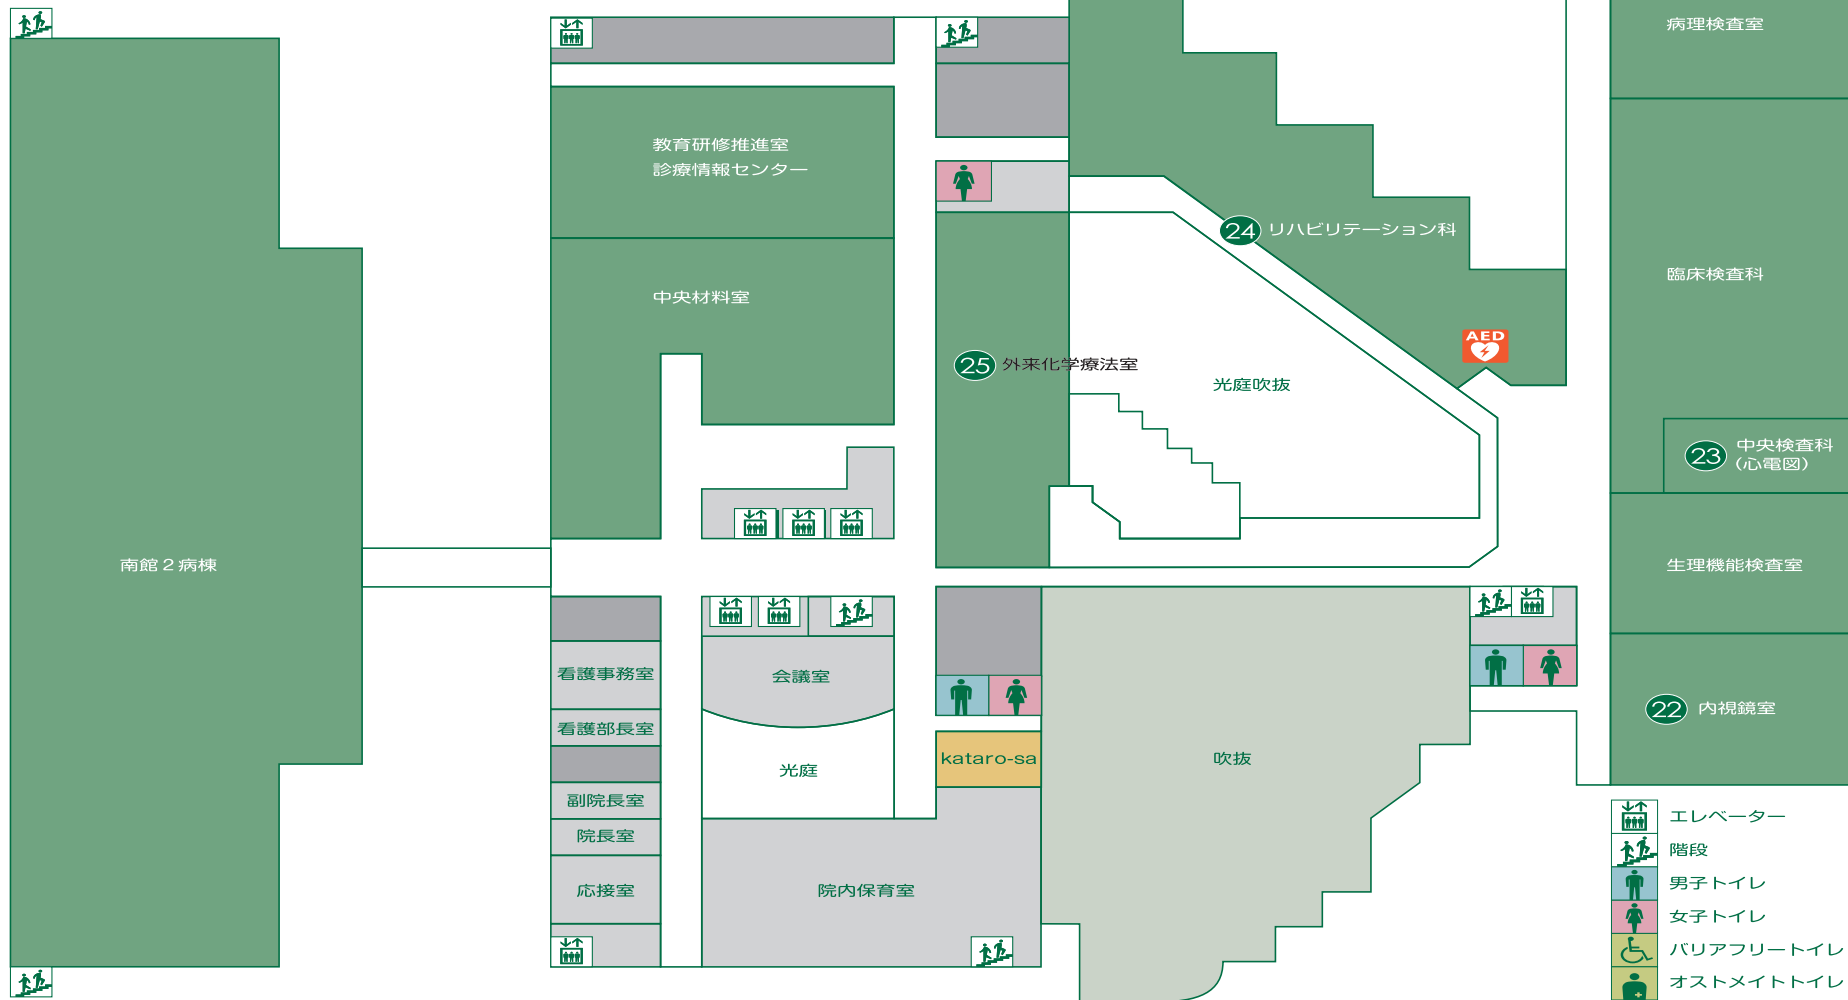

- エレベーター
- 階段
- 男子トイレ
- 女子トイレ
- バリアフリートイレ
- オストメイトトイレ

AED (自動体外式除細動器)